

PLAN LOCAL D'URBANISME

CHARTRES

Plan de localisation des ZAC


Echelle : 1 / 6 000

Août 2019



CITADIA

Périmètre des Zones d'Aménagement Concerté (ZAC)

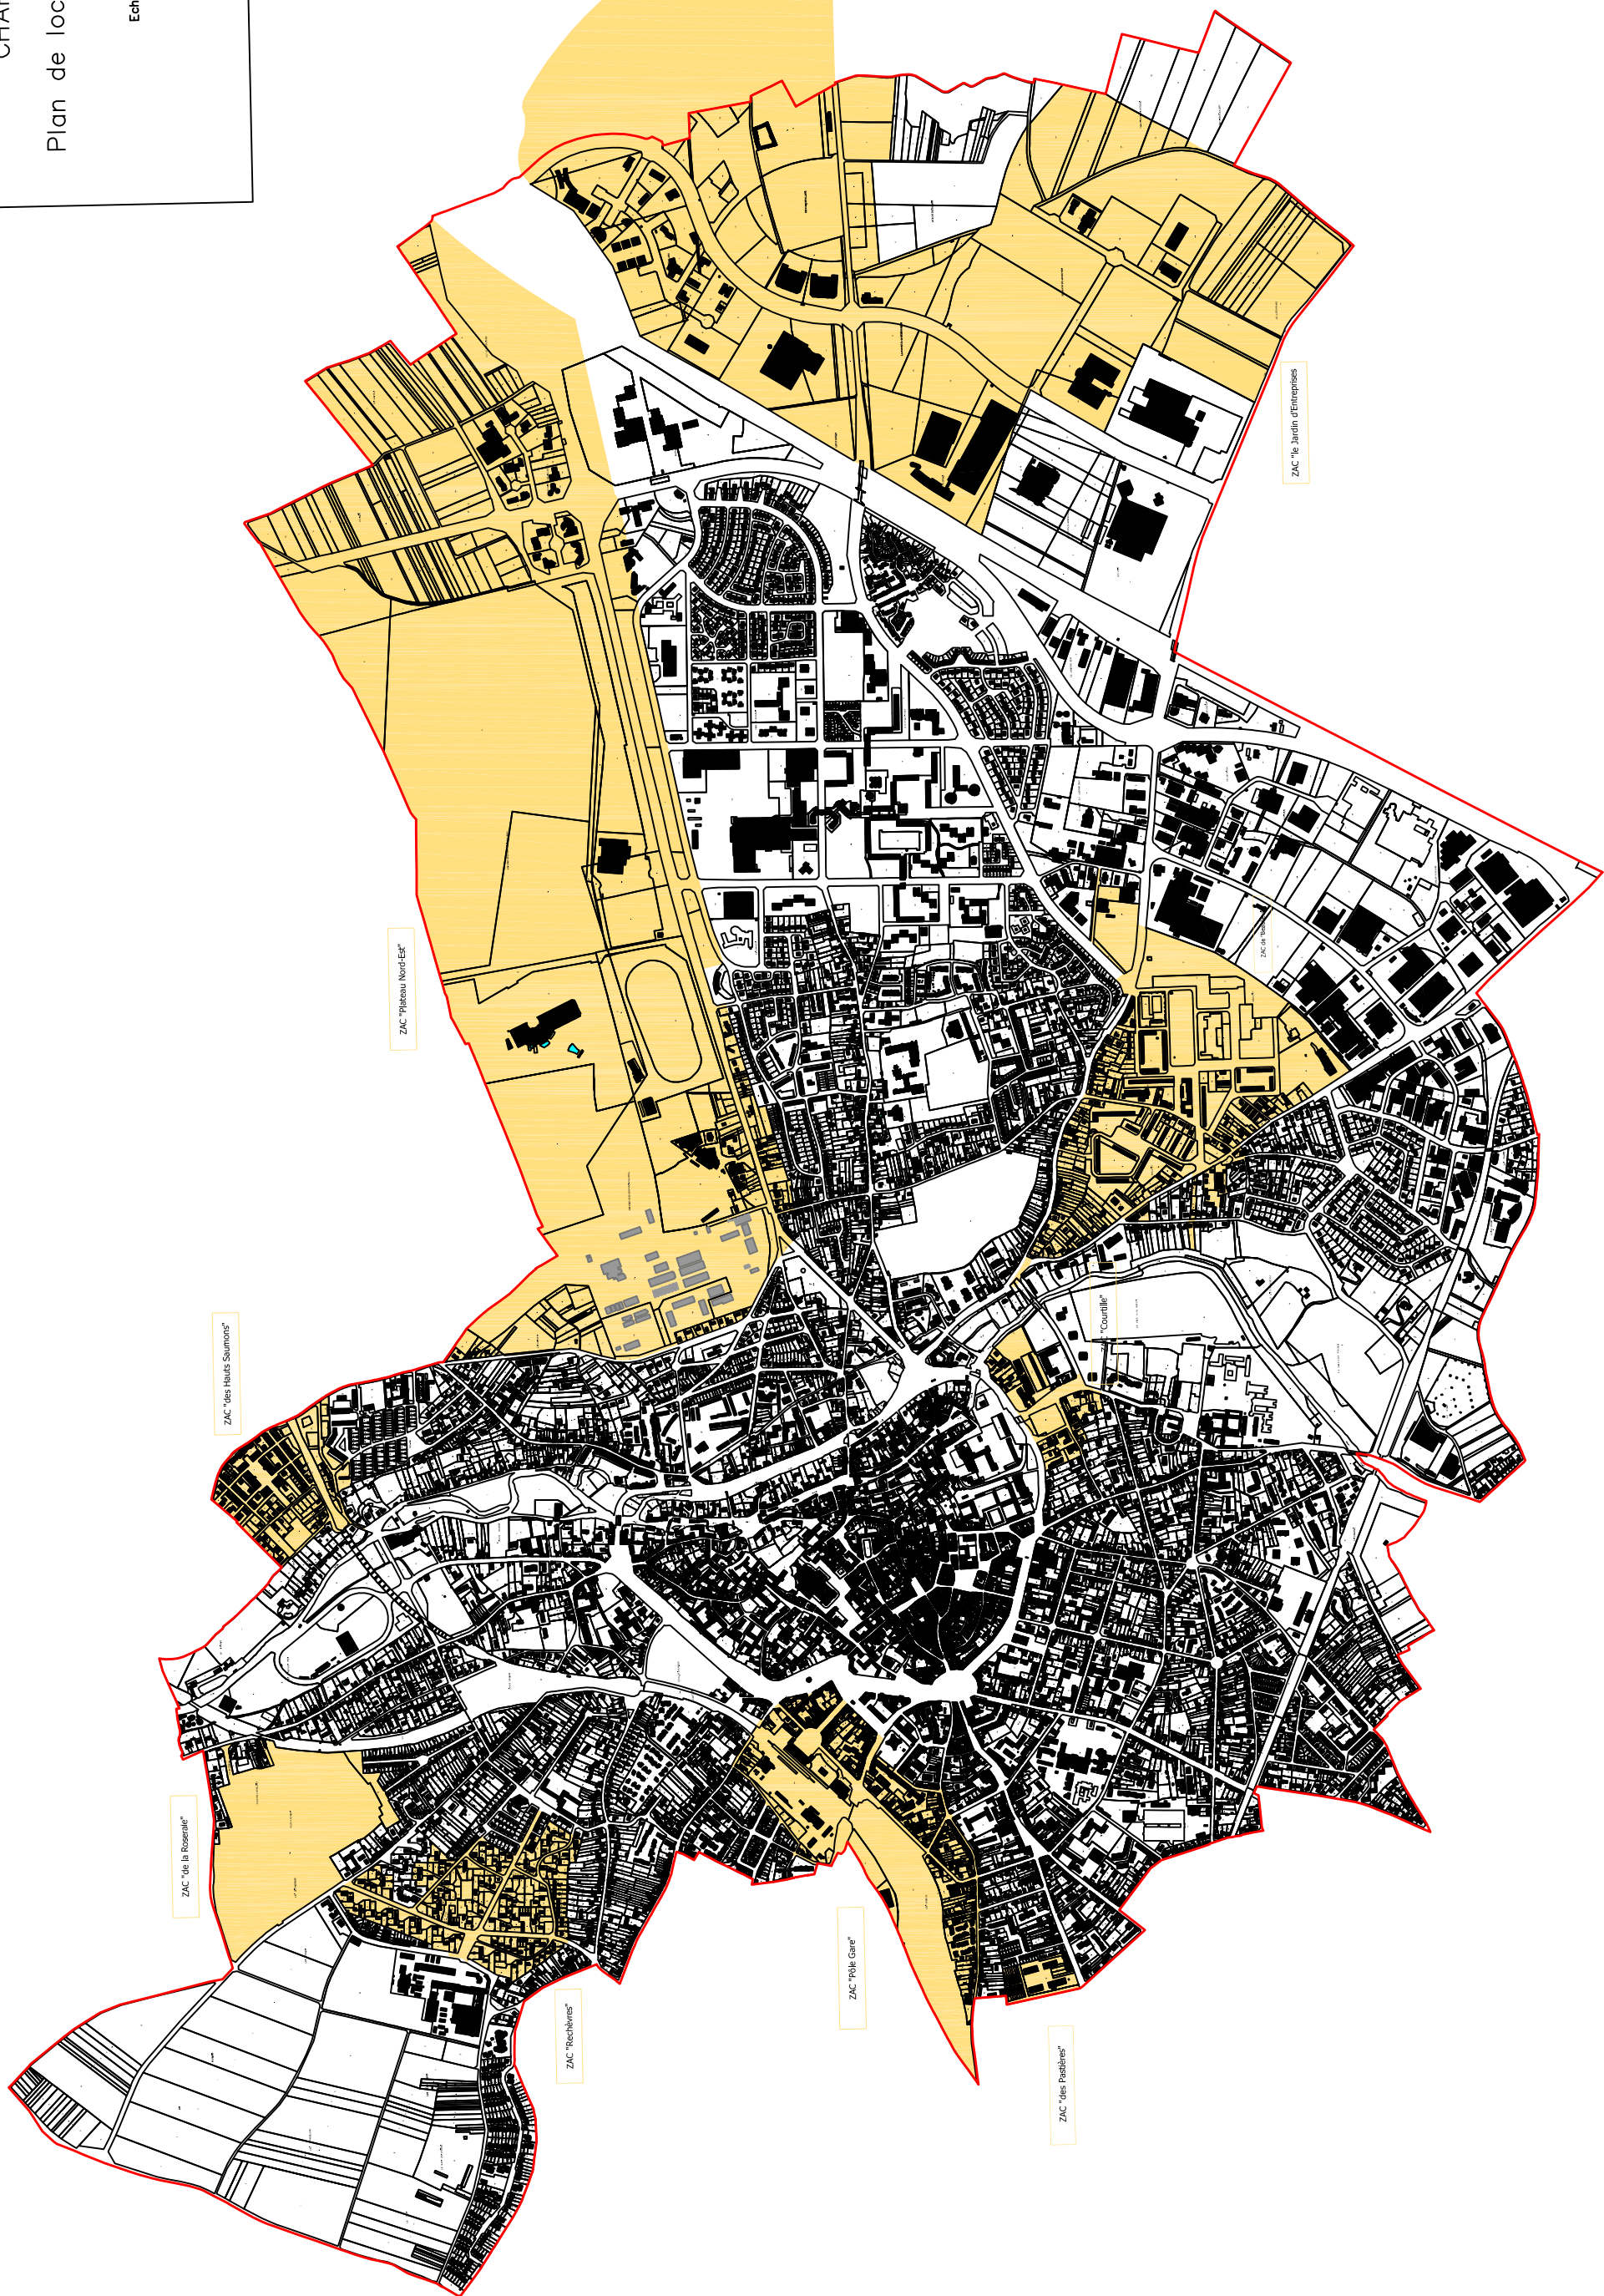

ZAC "de la Roseraie"

ZAC "des Hauts Surnons"

ZAC "Plateau Nord-Est"

ZAC "Rechères"

ZAC "Hôpital Gare"

ZAC "des Pothières"

"Courtille"

ZAC "le Jardin d'Entreprises"

ZAC "le Parc d'Anchevillies"